



ハイテム直立ベルトケージシステム
 エコブリーズシリーズ 50/57E
 ケージ列 6段6列38.00m長さ(76ケージ)
 収容羽数 19,152羽/棟 (7羽/ケージ)

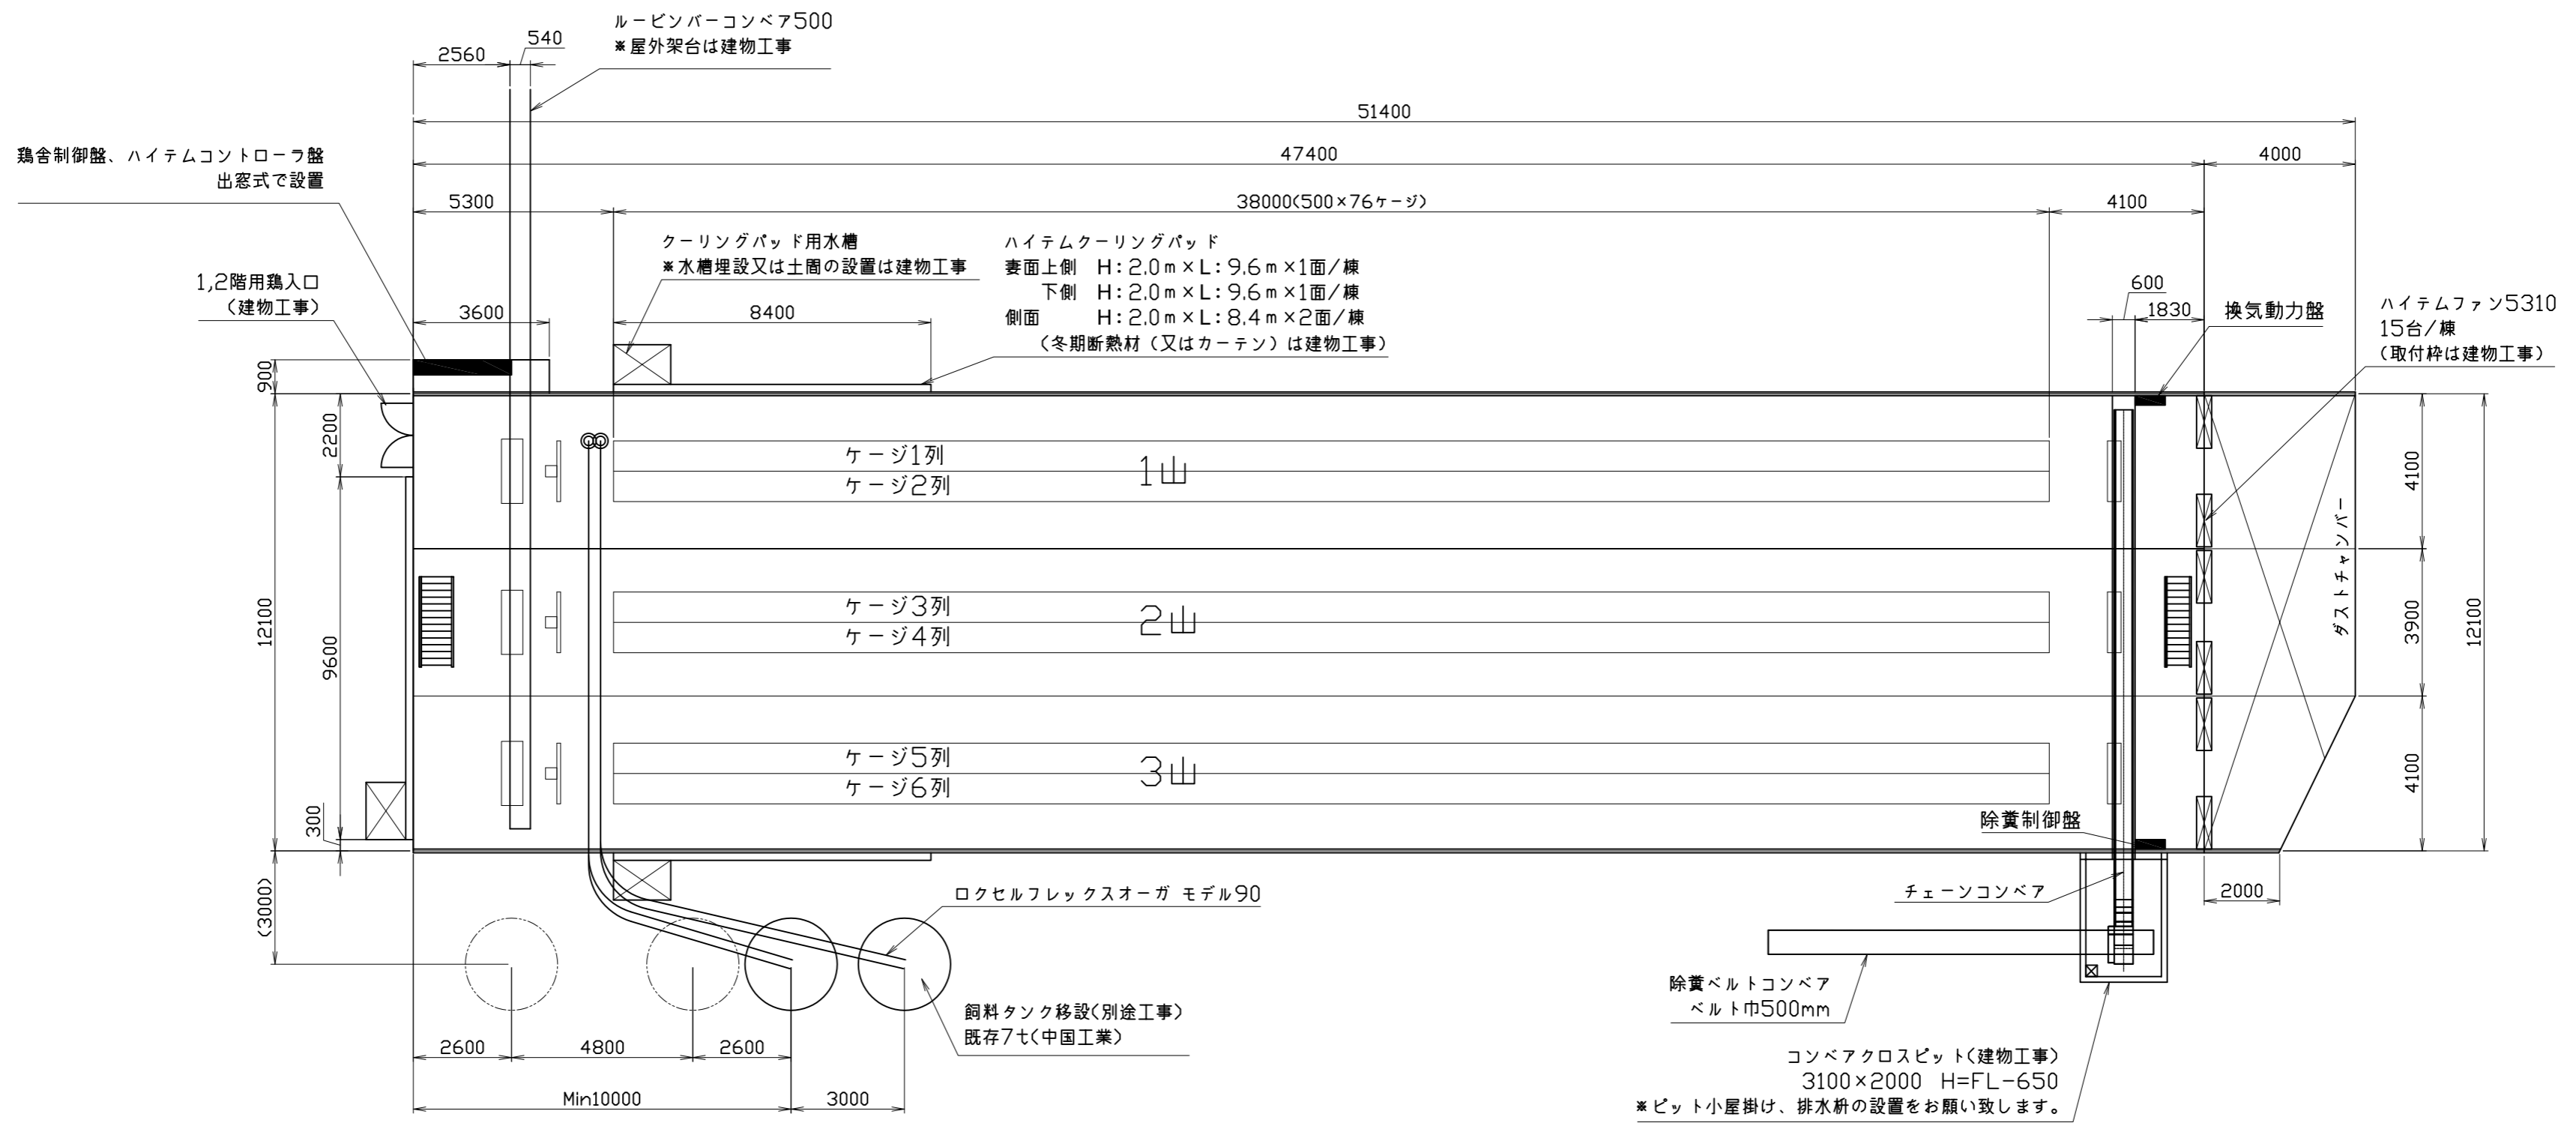

作 図 柴田	株式会社 ハイテム	ユーザー名	有限会社 福田ファーム 様	縮尺	1/150	日付	2016.06.17
		プロジェクト名	成鶏舎改造工事	図面番号	1500478-02D		
		図面名	平面図				

ハイテム直立ベルトケージシステム
 エコブリーズシリーズ 50/57E
 ケージ列 6段6列38.00m長さ(76ケージ)
 収容羽数 19,152羽/棟 (7羽/ケージ)

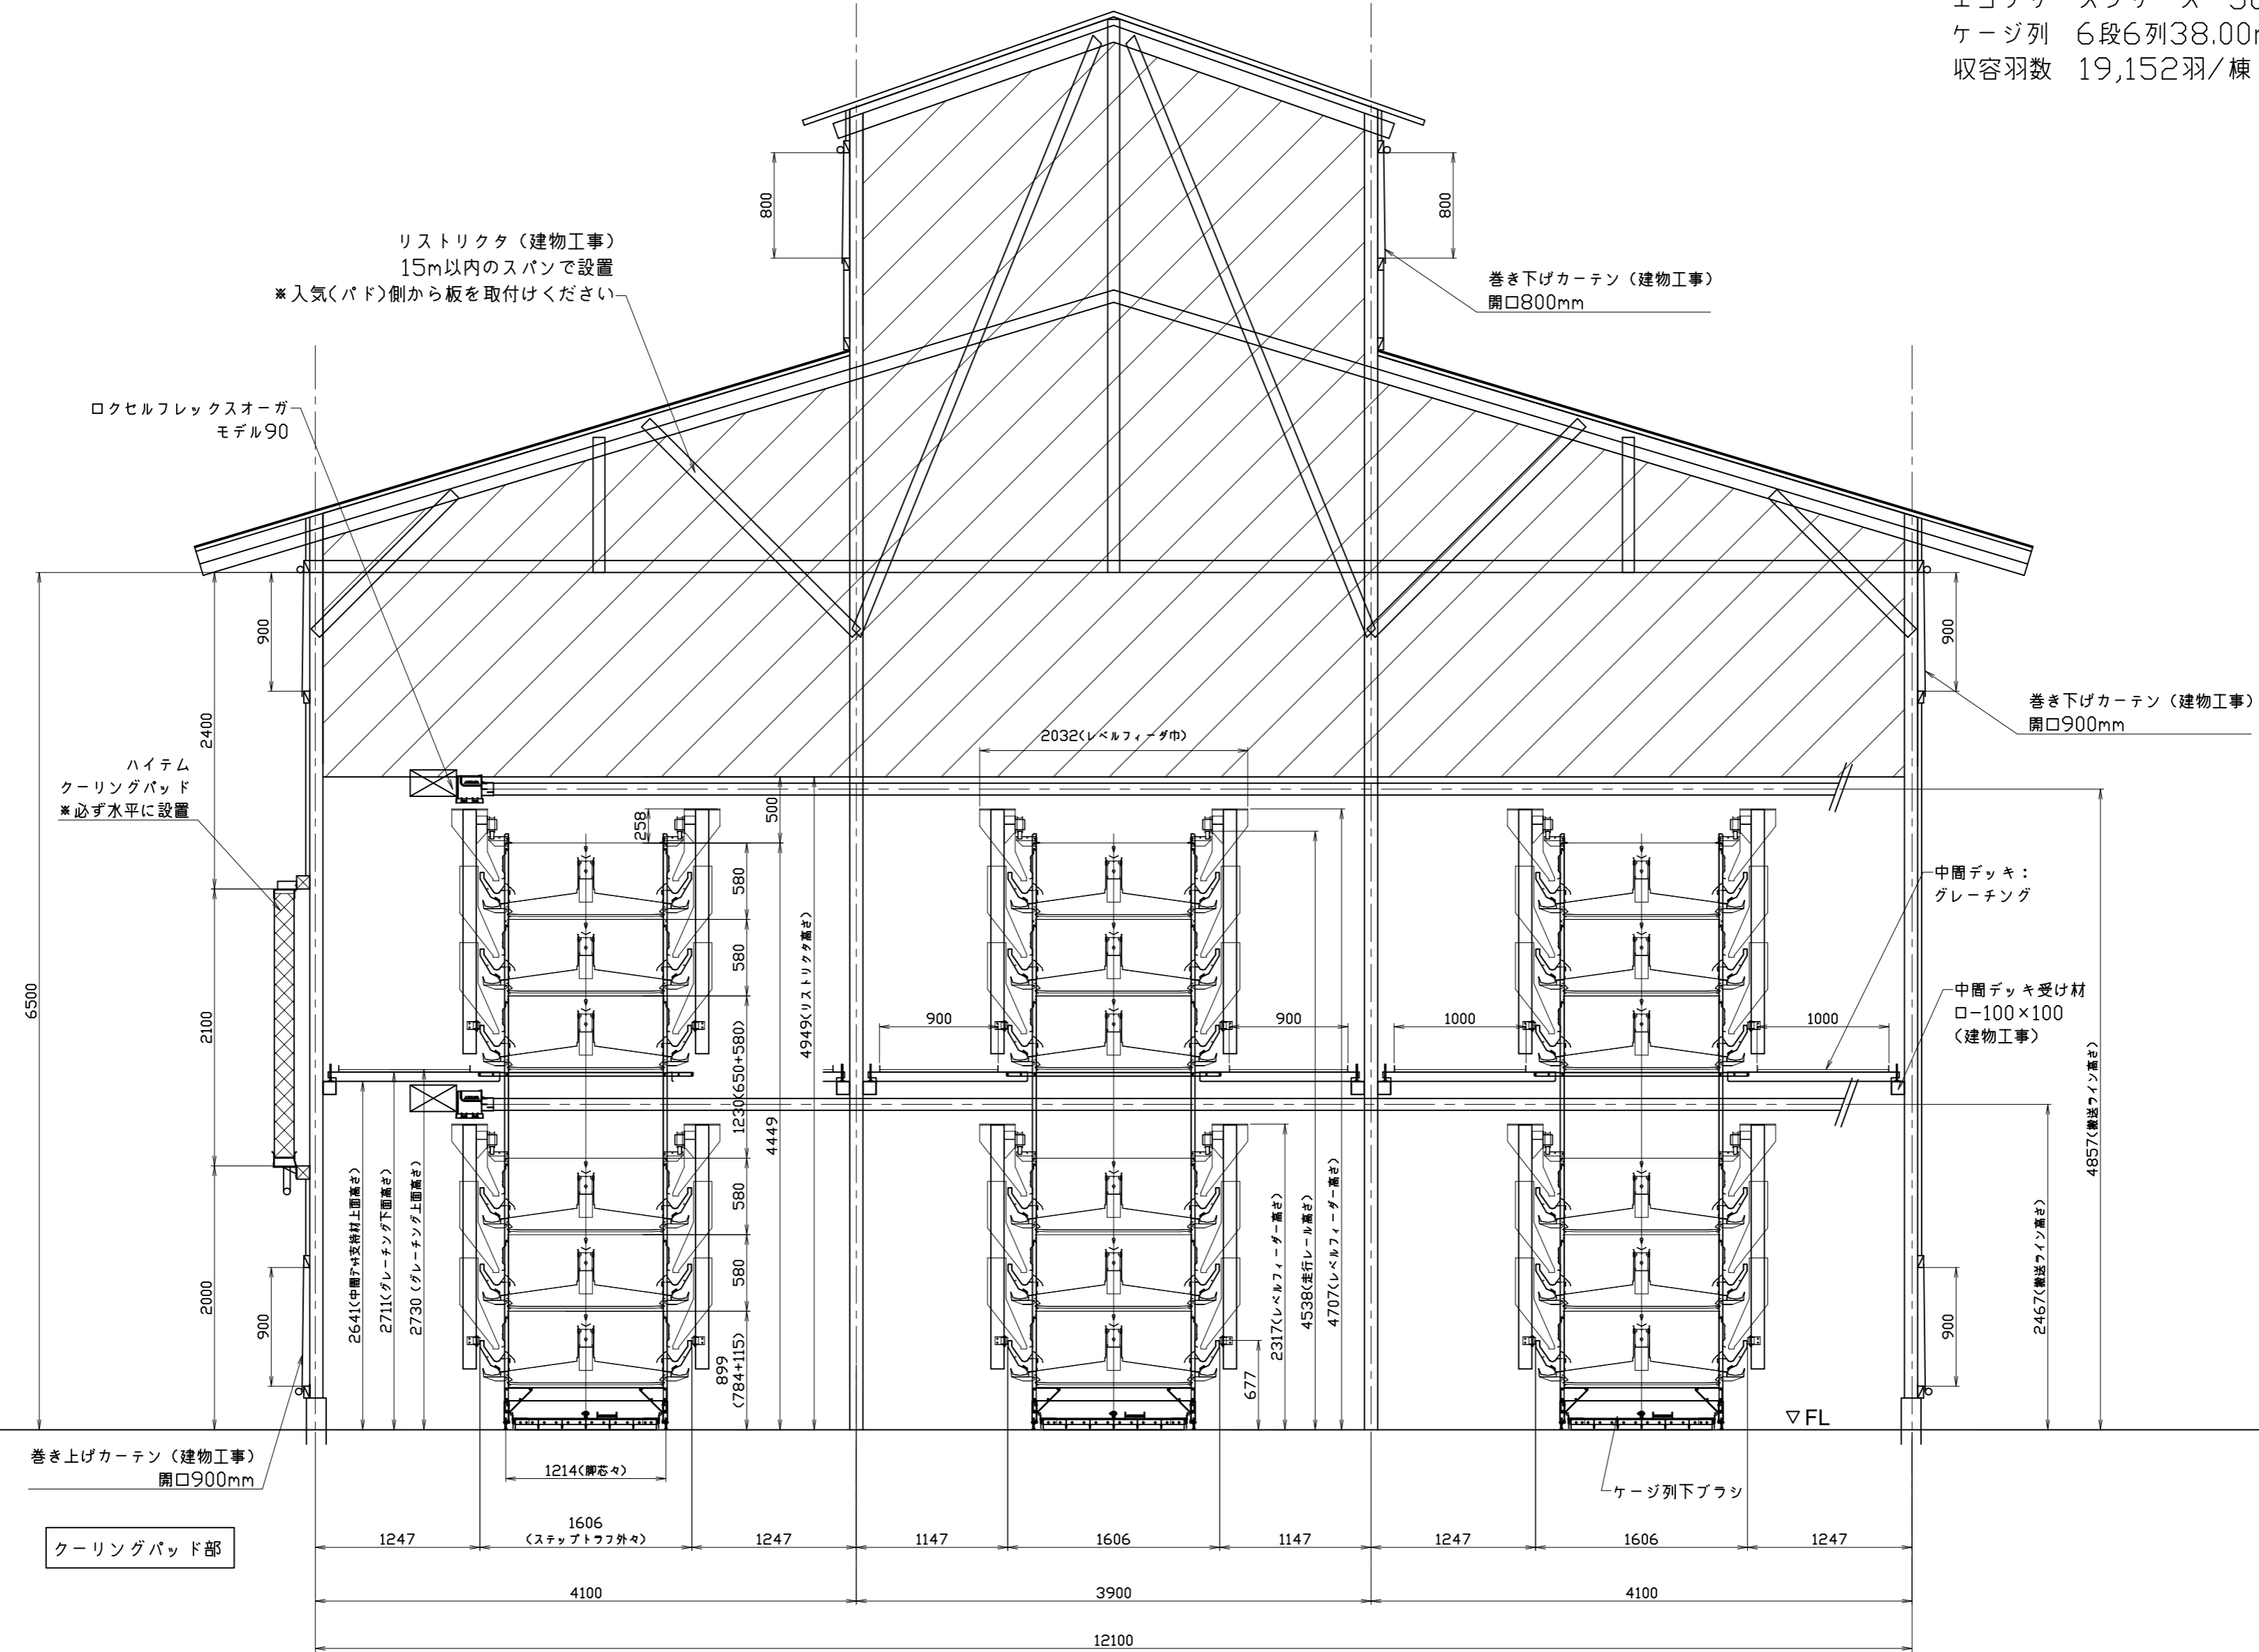

巻き上げカーテン (建物工事)
開口900mm

クーリングパッド部

リストラクタ (建物工事)
15m以内のスパンで設置
*入気(パド)側から板を取付ください

巻き下げカーテン (建物工事)
開口800mm

巻き下げカーテン (建物工事)
開口900mm

中層デッキ:
グレーチング

中層デッキ受け材
ロ-100×100
(建物工事)

ケージ列下ブラシ

株式会社 ハイテム	ユーザー名	有限会社 福田ファーム 様	縮尺	1/40	日付	2016.06.17
	プロジェクト名	成鶏舎改造工事	図面番号	1500478-03E		
	図面名	断面図				

作図
柴田

